





REZ-DE-CHAUSSEE

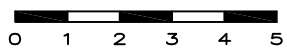

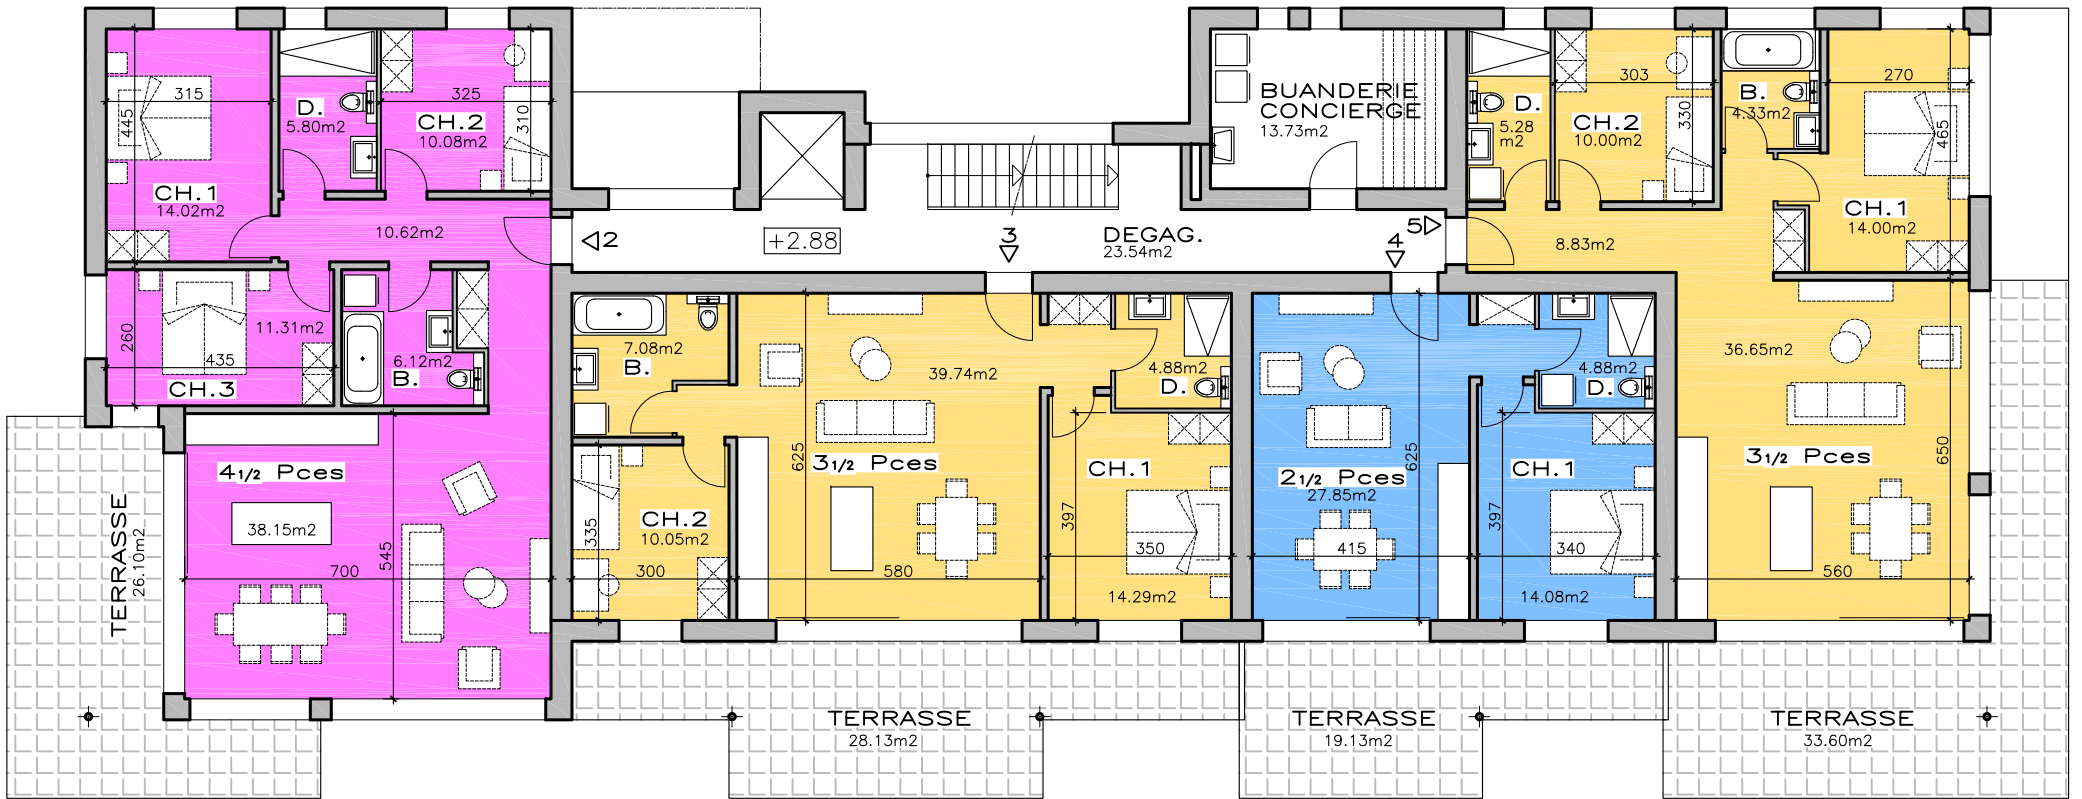



1er ETAGE

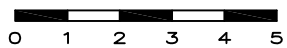

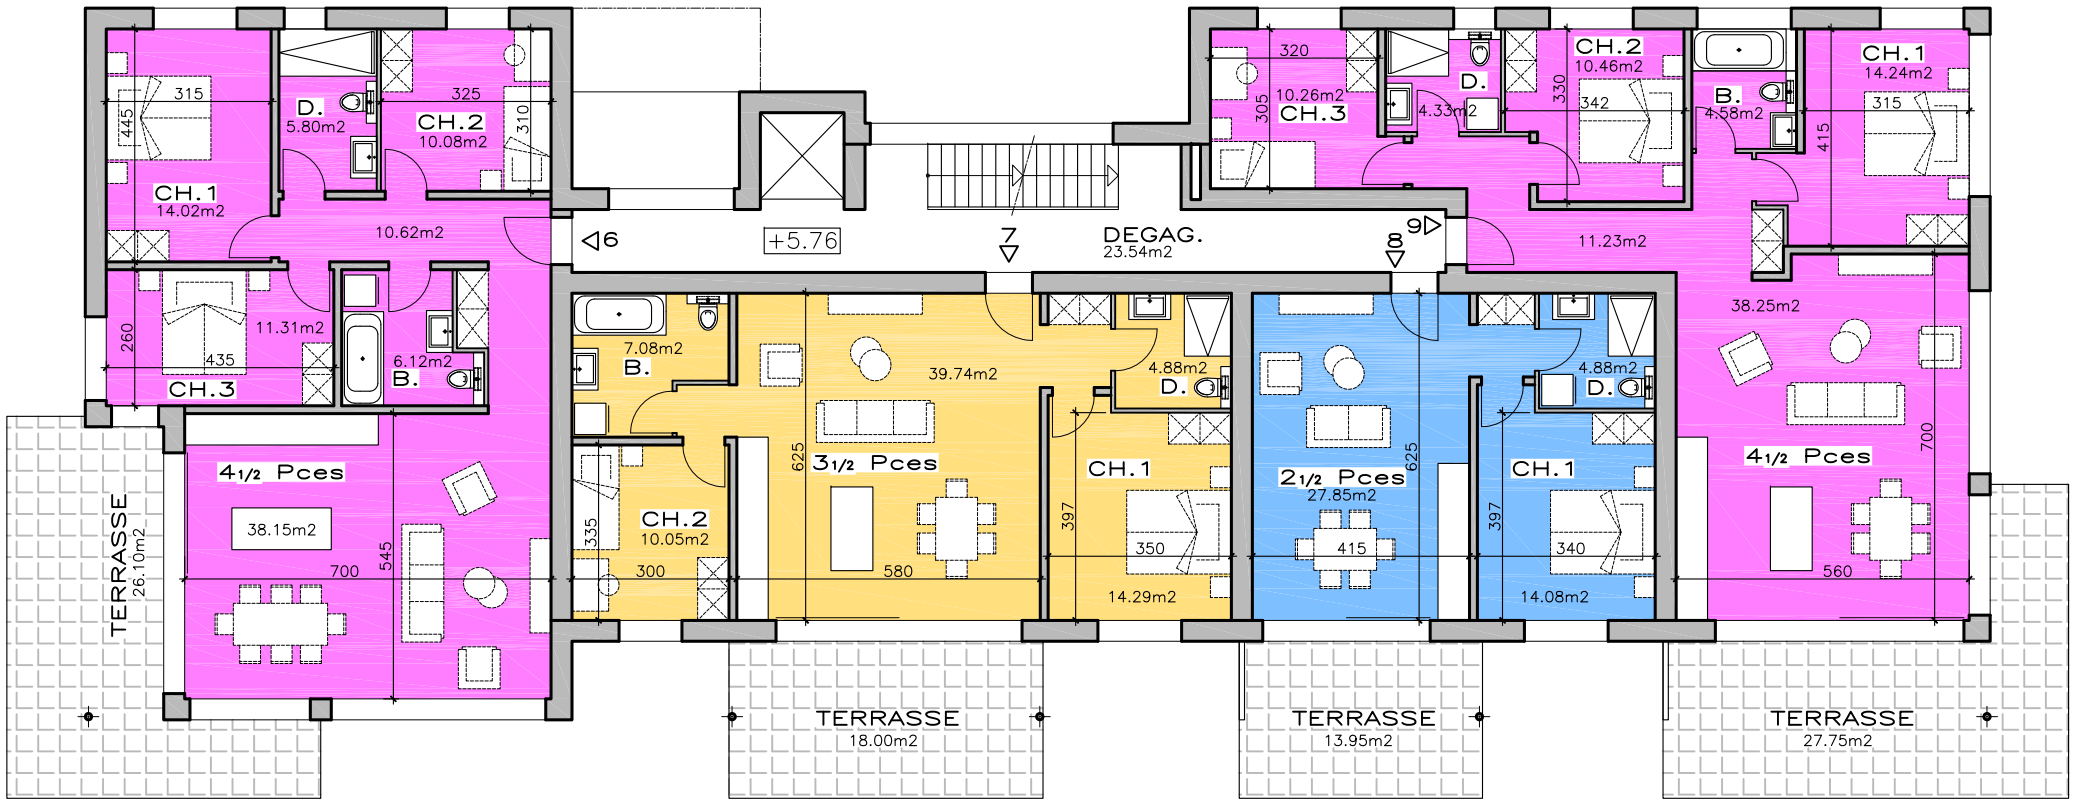



2e ETAGE

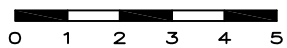

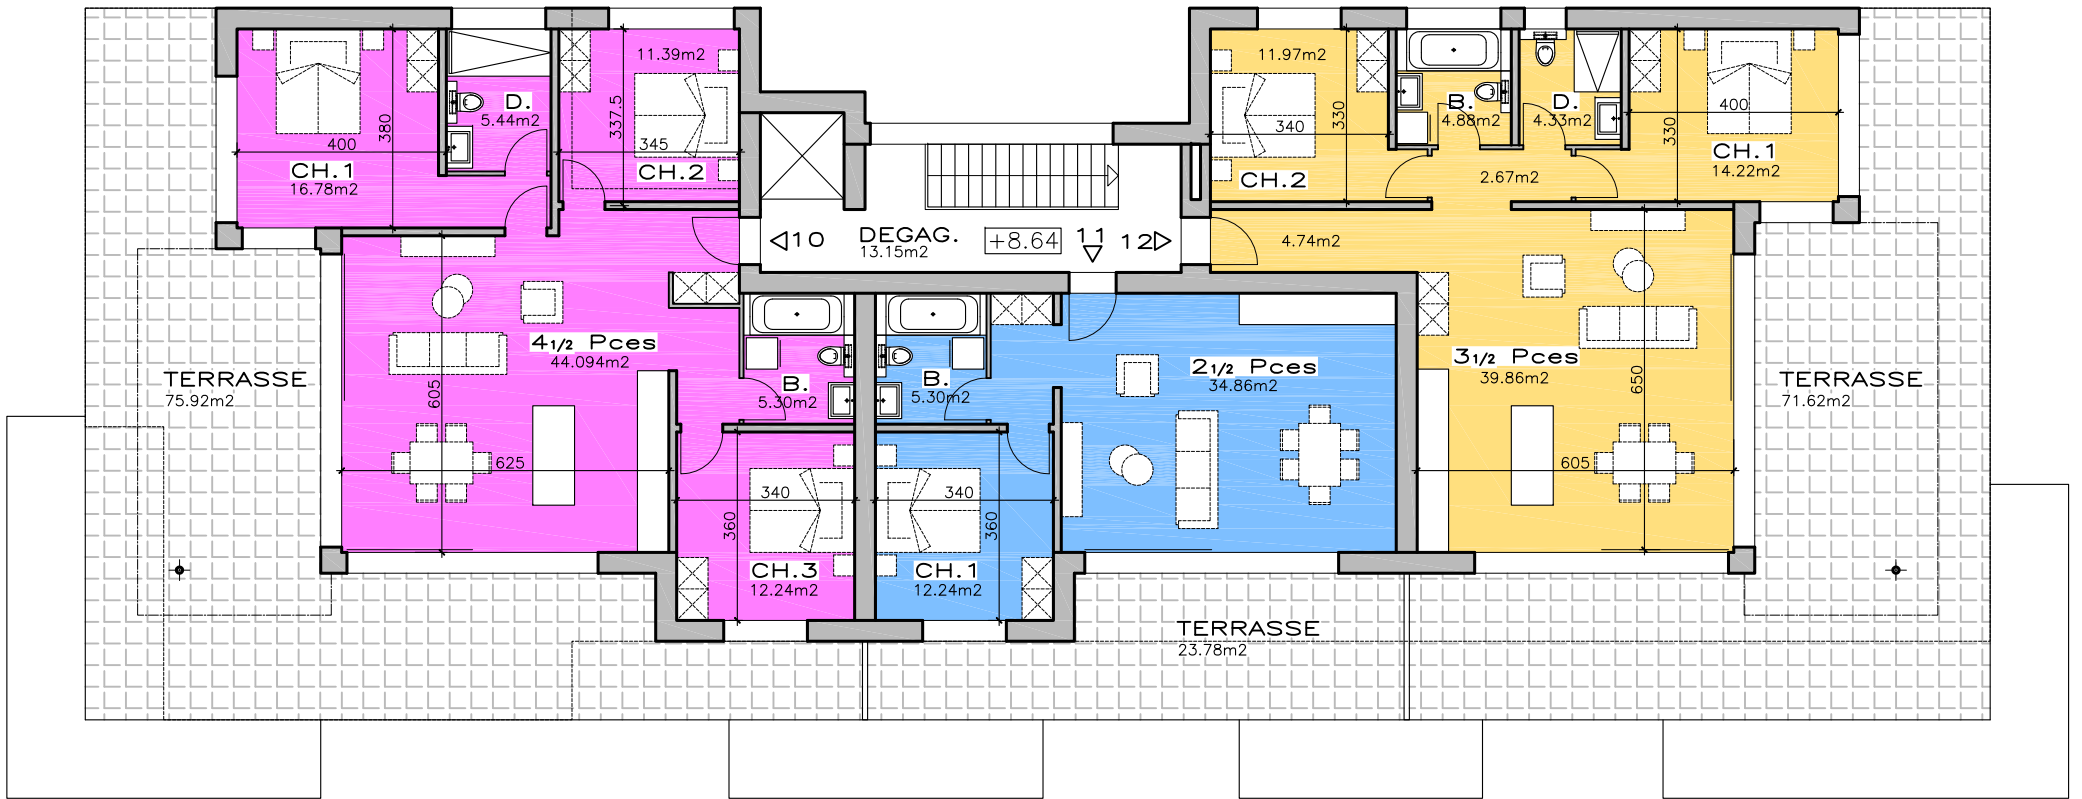



ATTIQUE

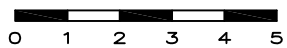

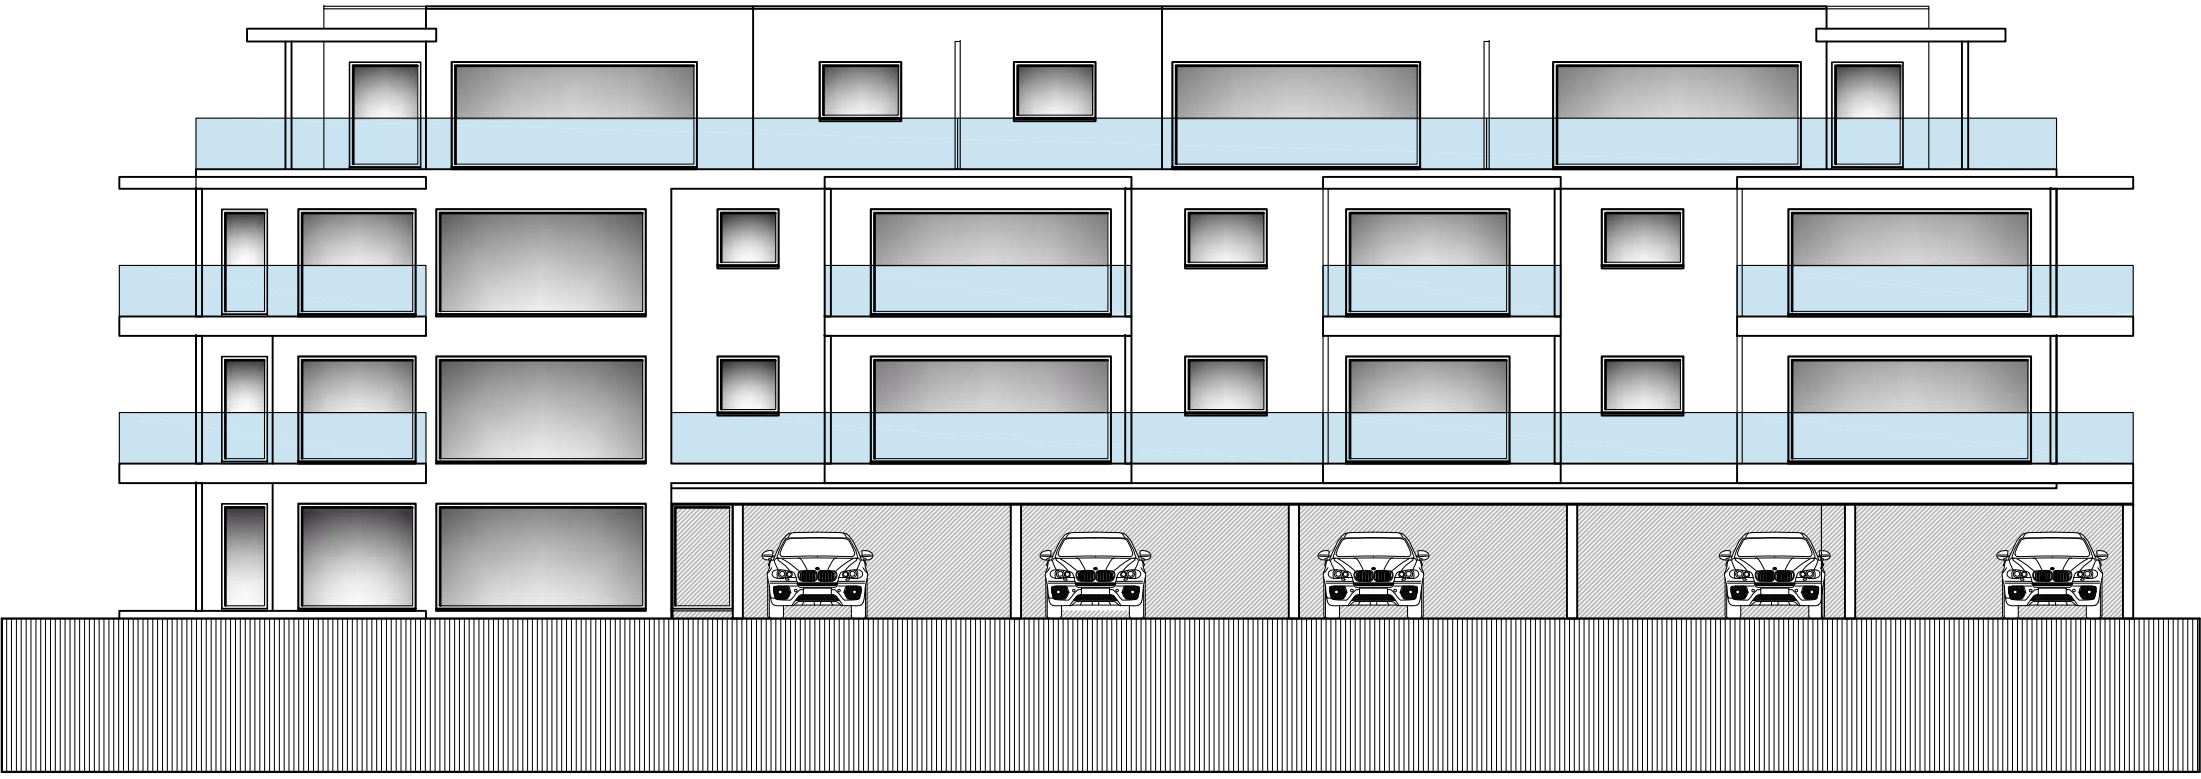



FACADE SUD

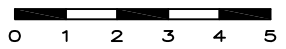

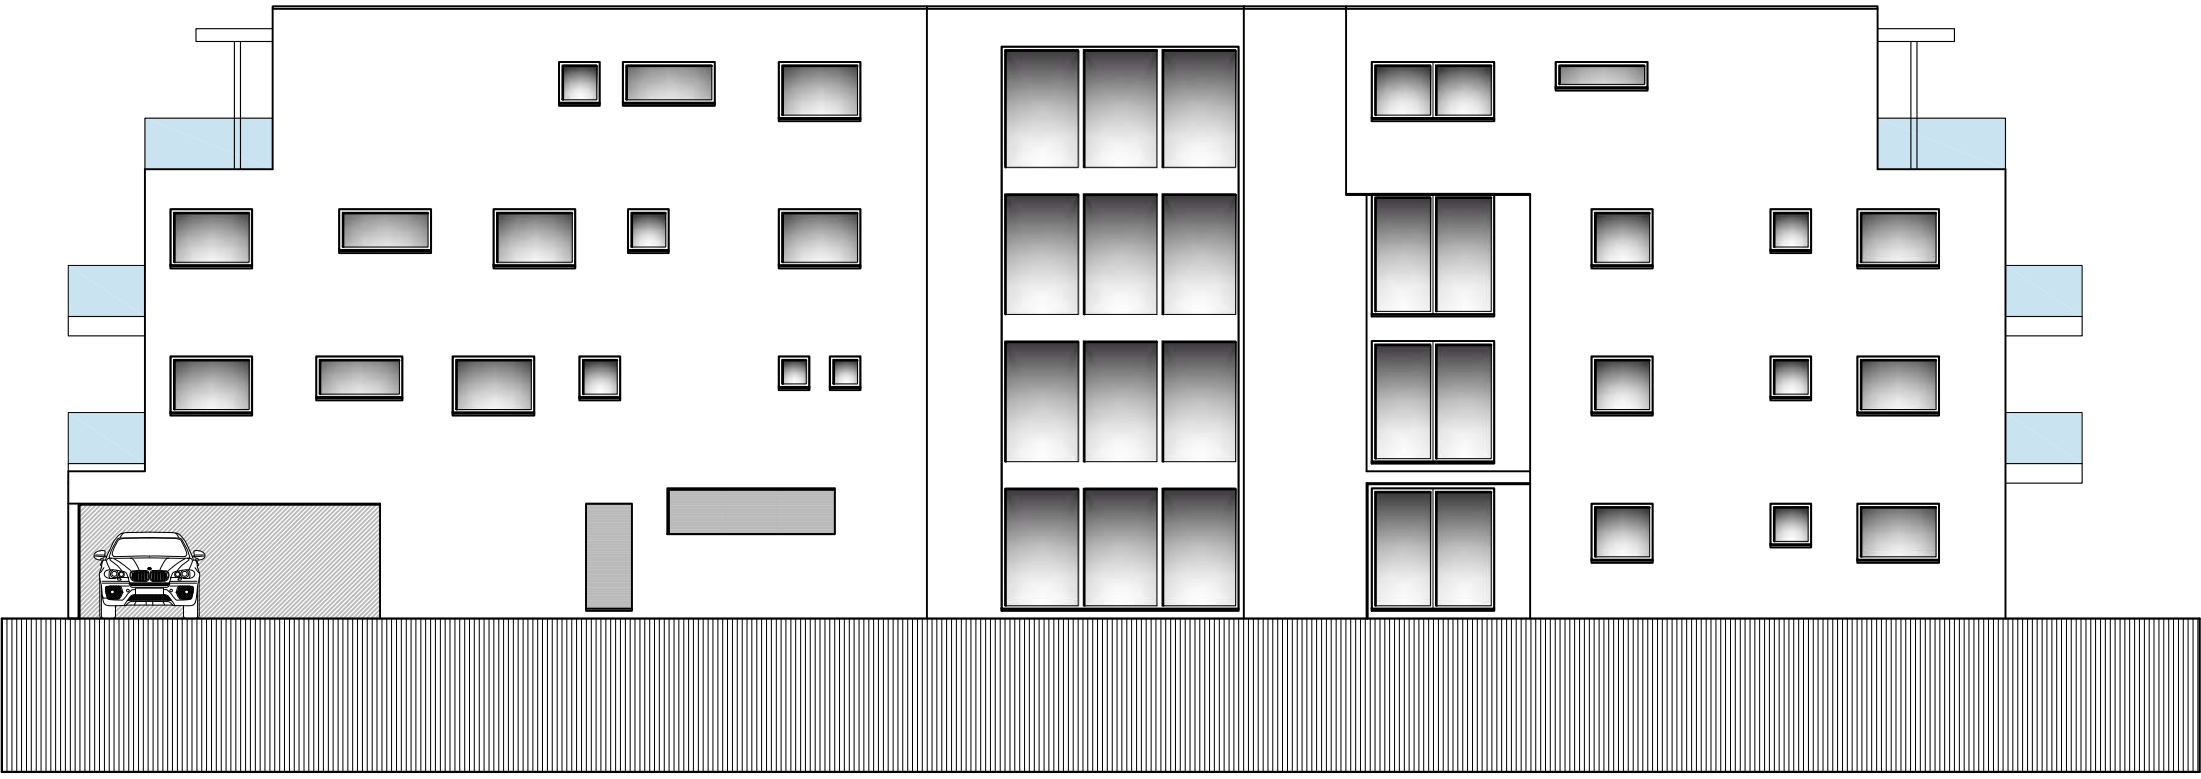



FACADE NORD

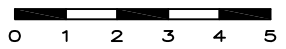

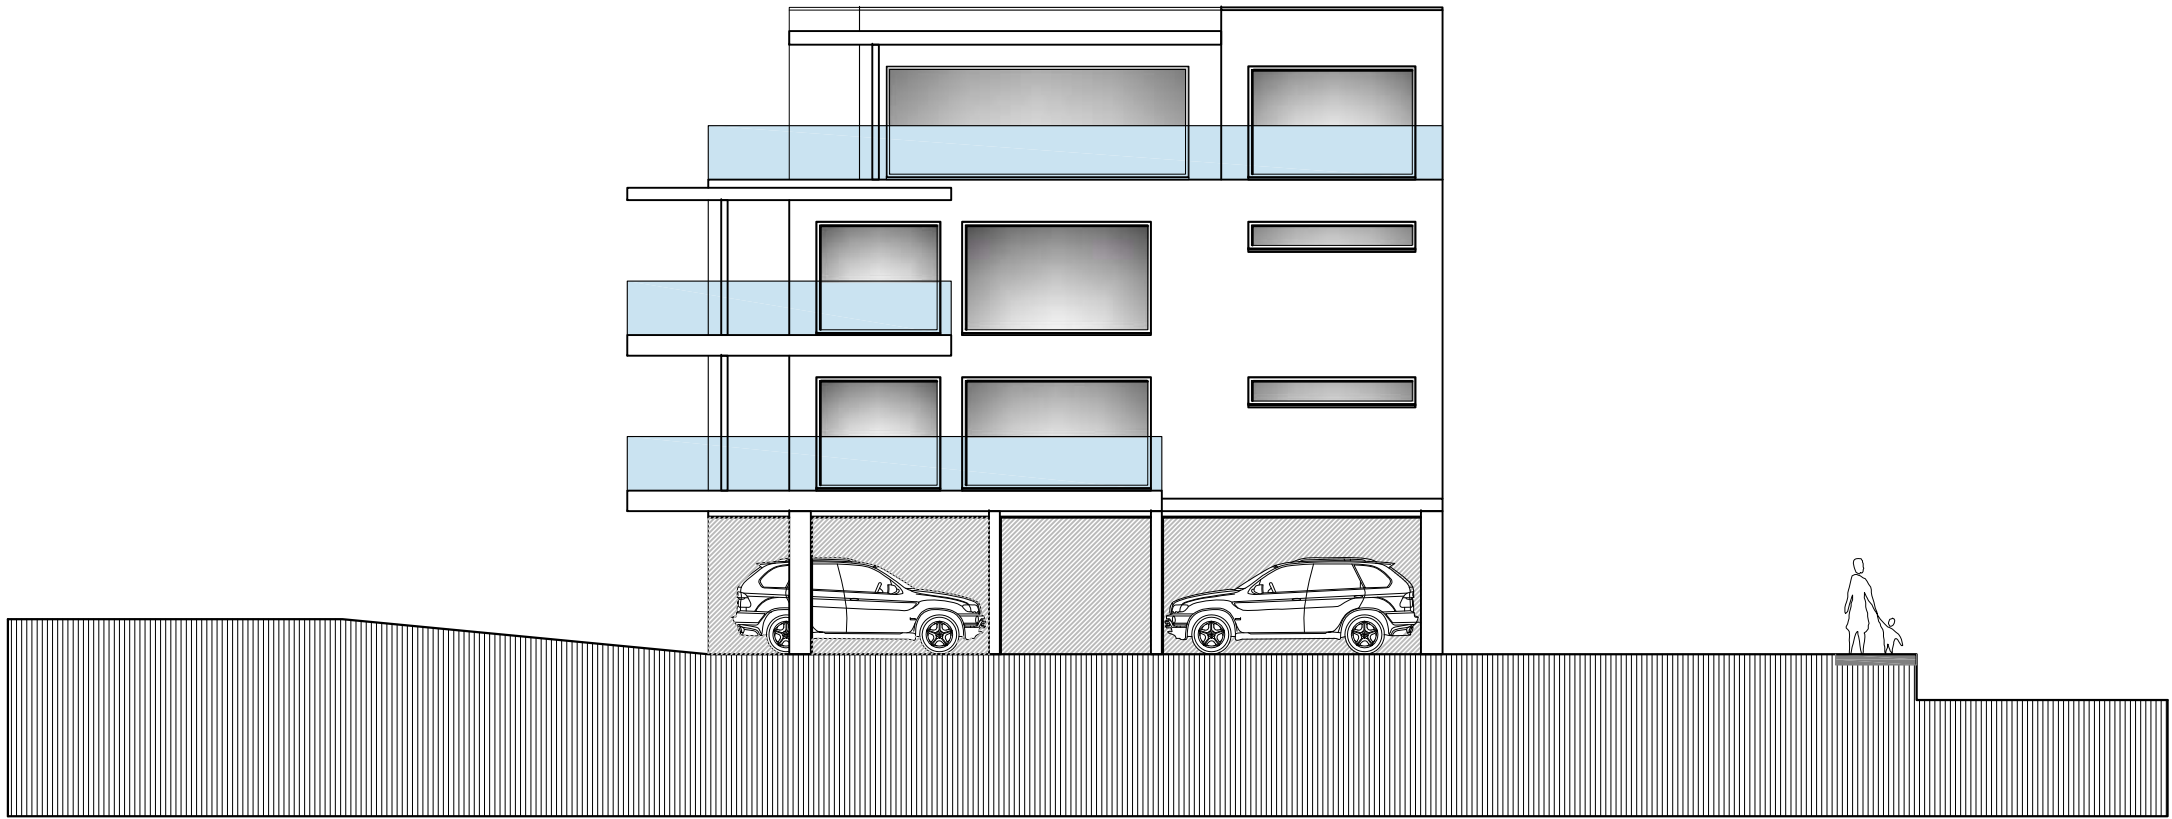

FACADE EST

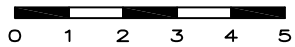

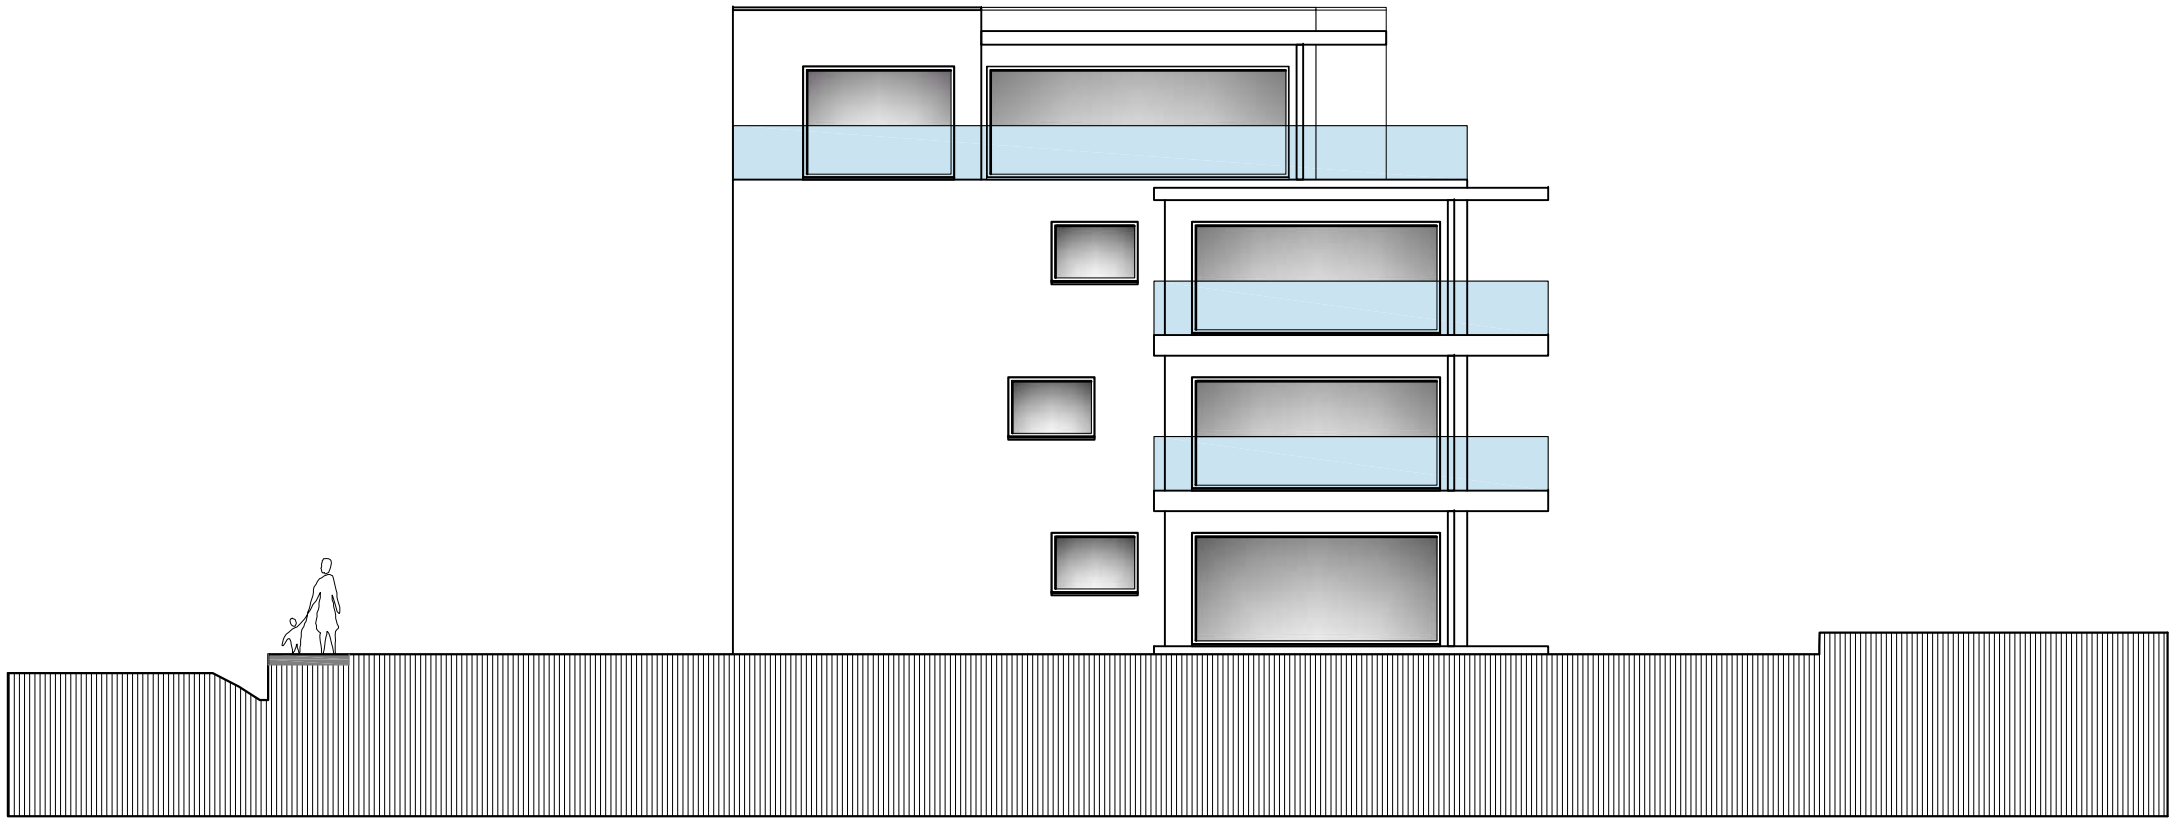

FACADE OUEST

